M.O.P. Dirección de E. hidroeléctricos

Aprovechamiento Hidroeléctrico del

Río Negro

Obra Rincón del Bonete

Variante II

Vertedero.

Dique de enrocamiento.

Vista de un vano del vertedero

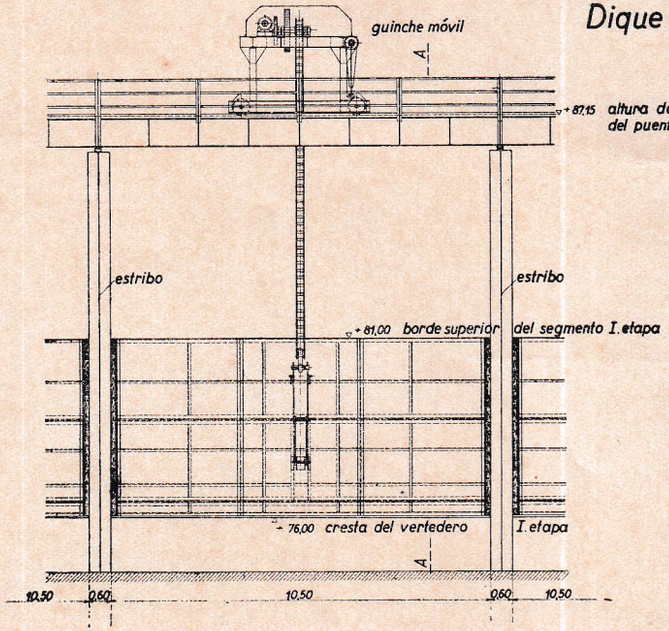

Escala 1:50

1 0 1 2 3 4 5

Planta de un vano del vertedero

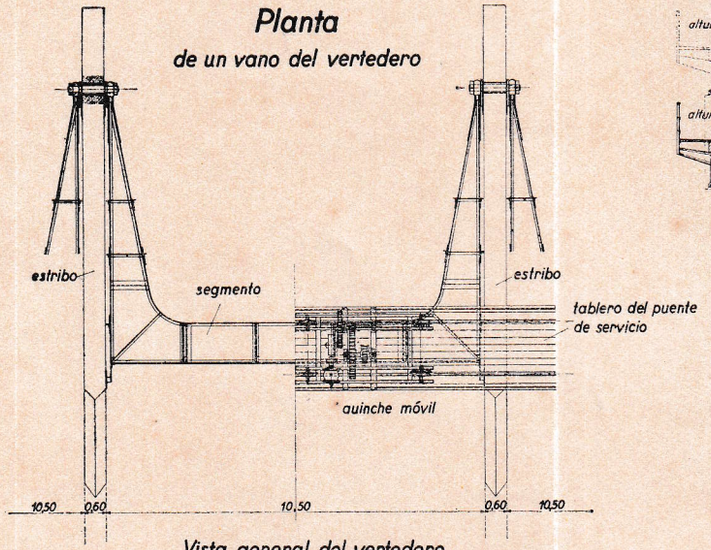

Vista general del vertedero

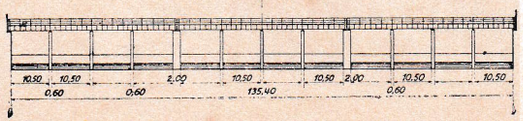

Sección A-A excluyendo puente carretero

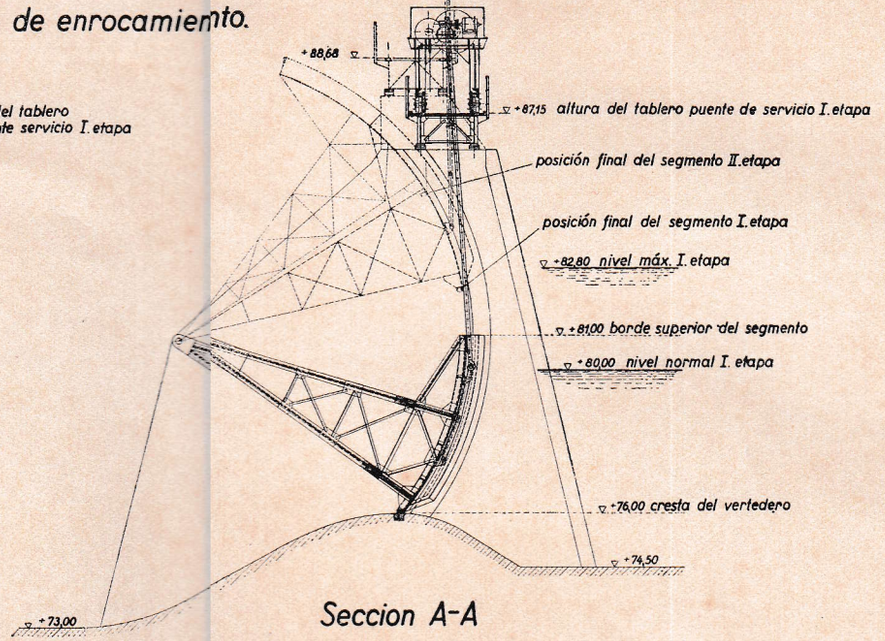

Seccion A-A incluyendo puente carretero

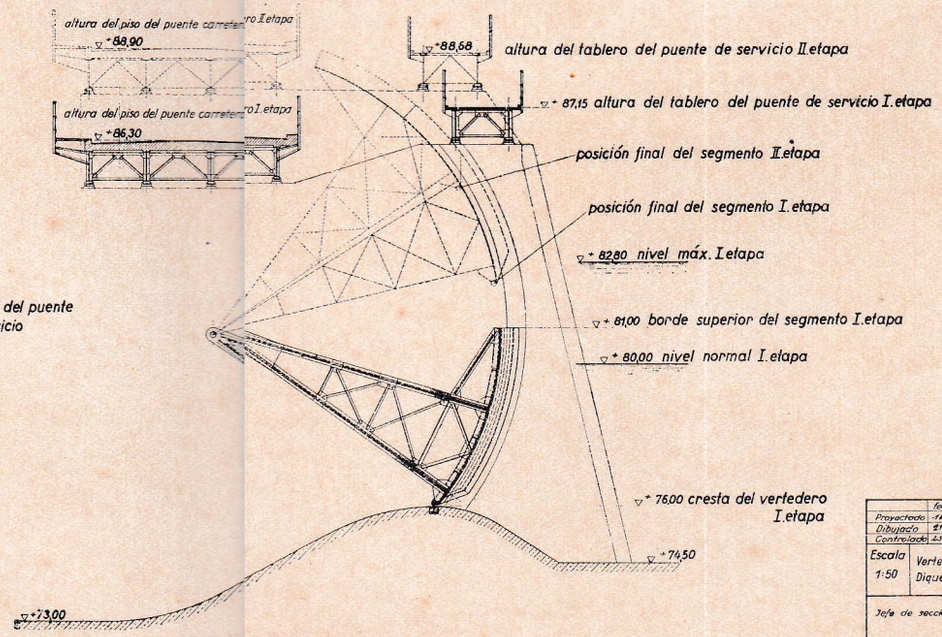

	fecha	nombre
Proyectado	14.X.33	
Dibujado	21.X.33	
Controlado	25.X.33	

Dr. Jng. A. Ludin

Escala 1:50

Vertedero Dispositivos Dique de enrocamiento

Plano Nº 22

Archivo Nº 656

Jefe de sección

Inspector general:

Berlin, el 3.III.34

El Ingeniero: